

Farol - Cabo do Espichel R-03 (Séc. XX)

Fig. 10
Foto do alcado principal do conjunto
dificado a Nascente
(Monumentos.pt)



Fig.11 Foto a Nascente das habitações do farol do Cabo Espichel
(monumentos.pt)

Construção do ano de 1790

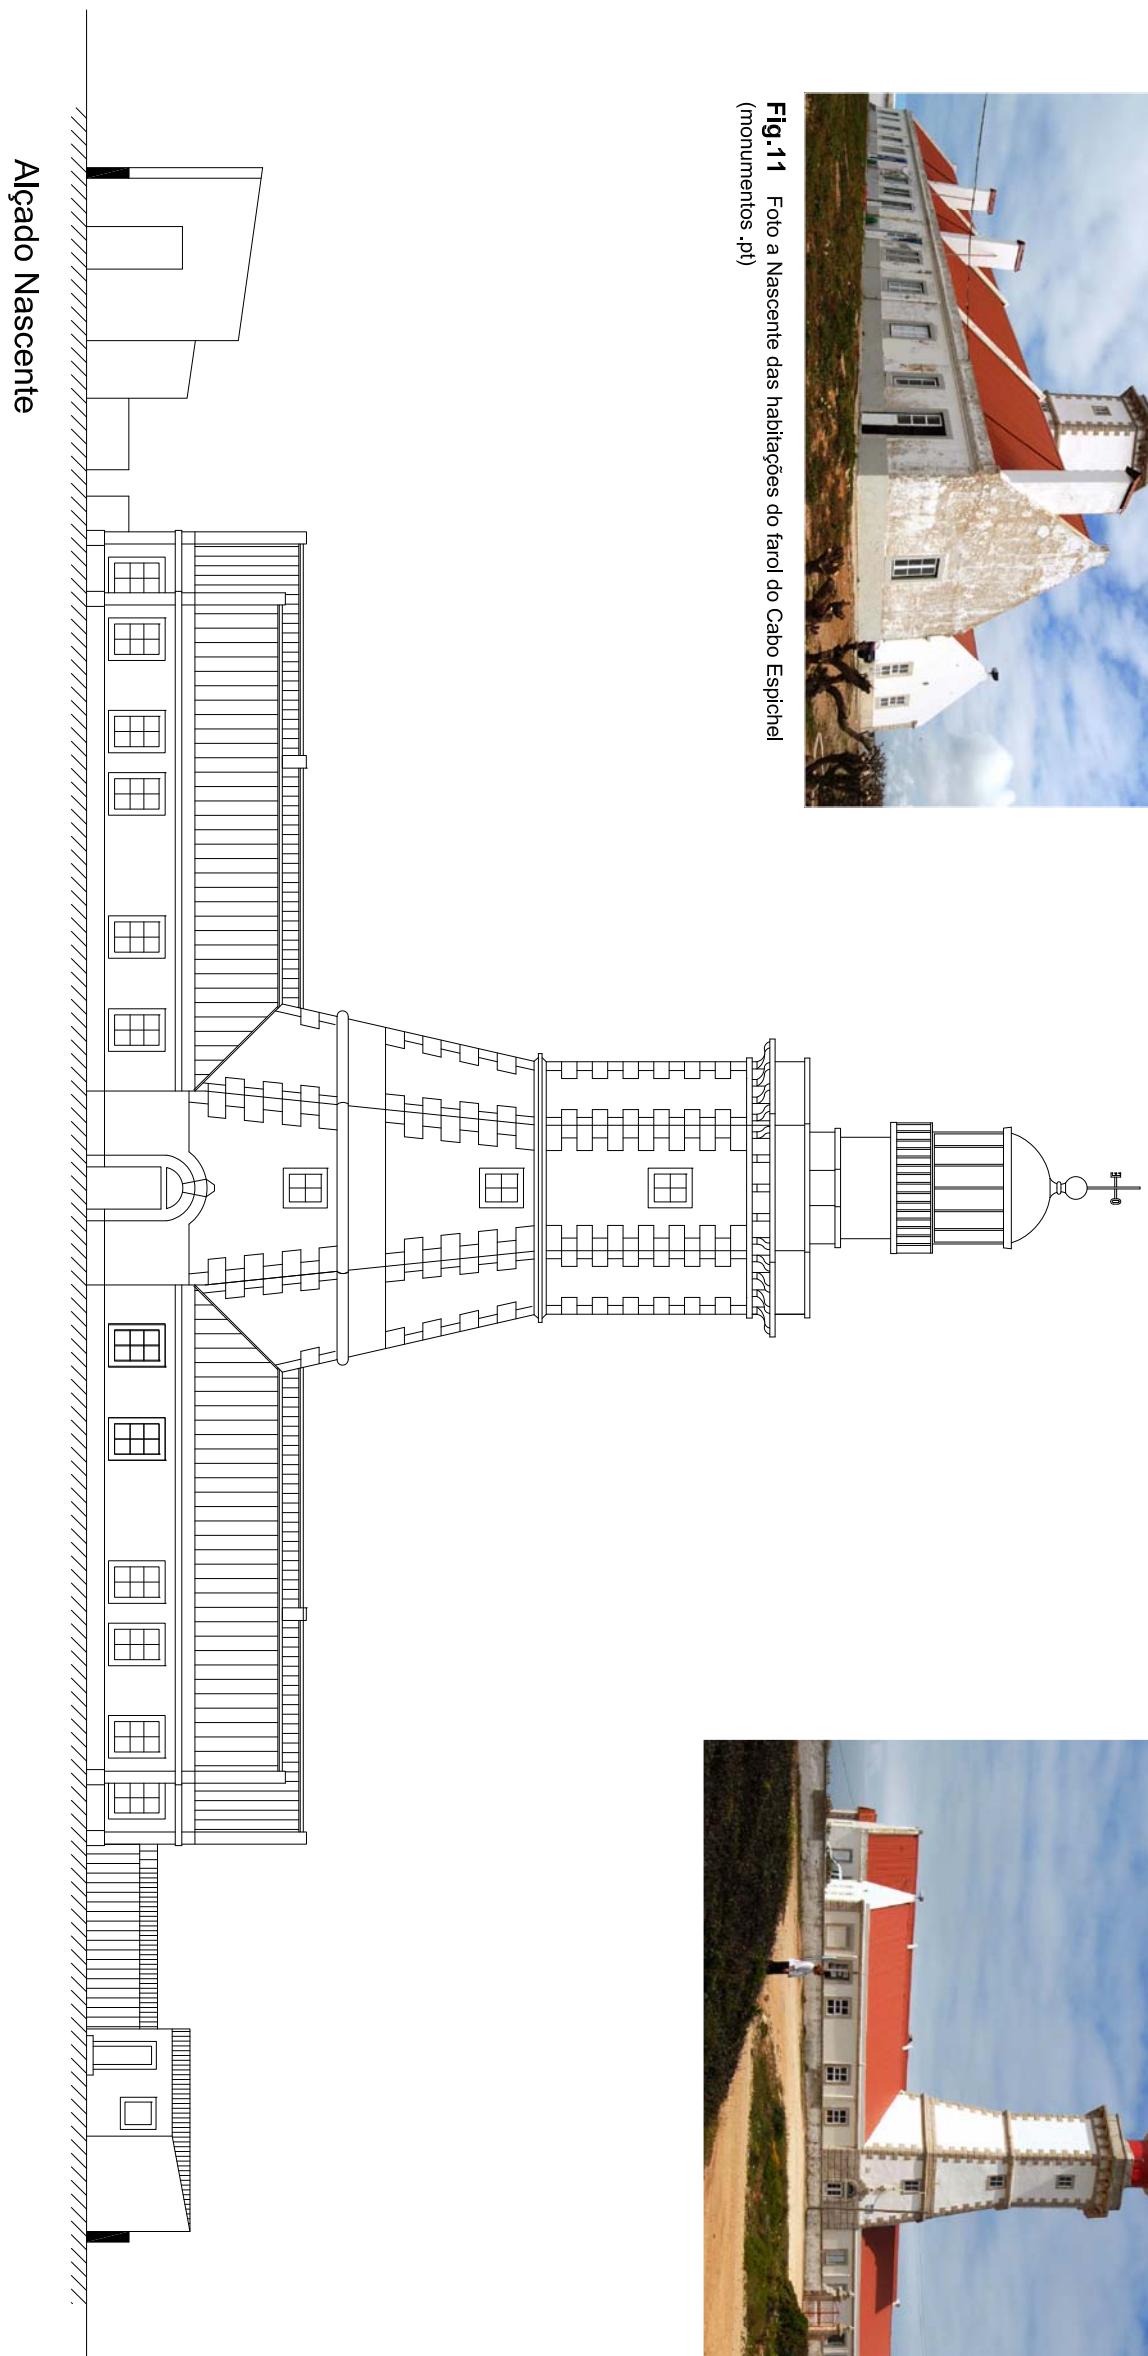
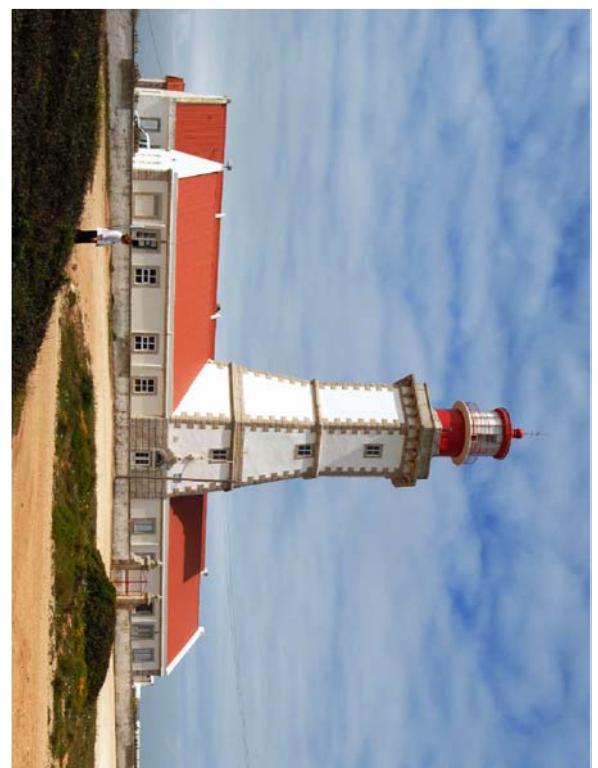


Fig.12 Foto panorâmica das habitações. Montagem feita pelo autor de fotos tiradas em
monumentos.pt



Fig.13 Foto do conjunto pelo lado Sul. (Monumentos.pt)

Em 1950 é construído o longo edifício de residências para os faroleiros, pela Direcção de Faróis e em 1953 ocorrem obras de modernização do radiofarol.

0 1 2 3 m
Escala - 1 / 250

