




P1

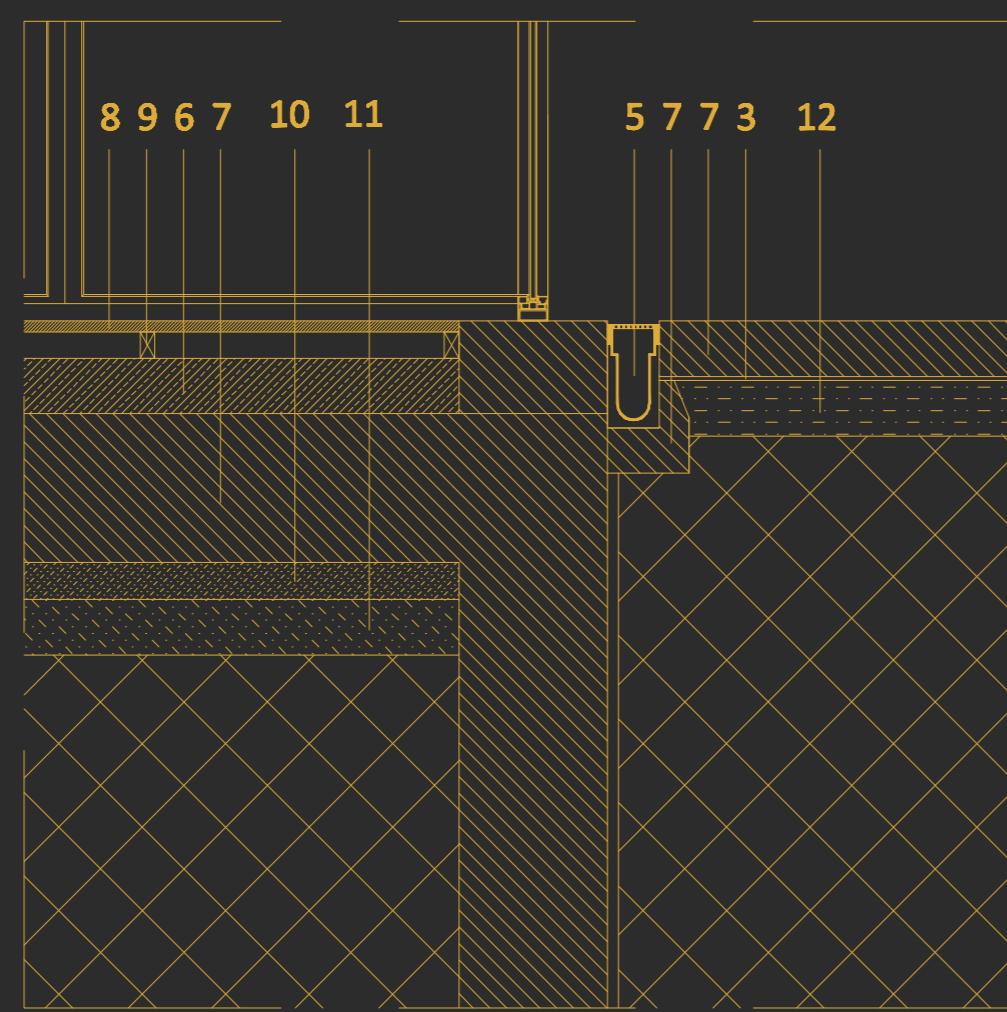


P2

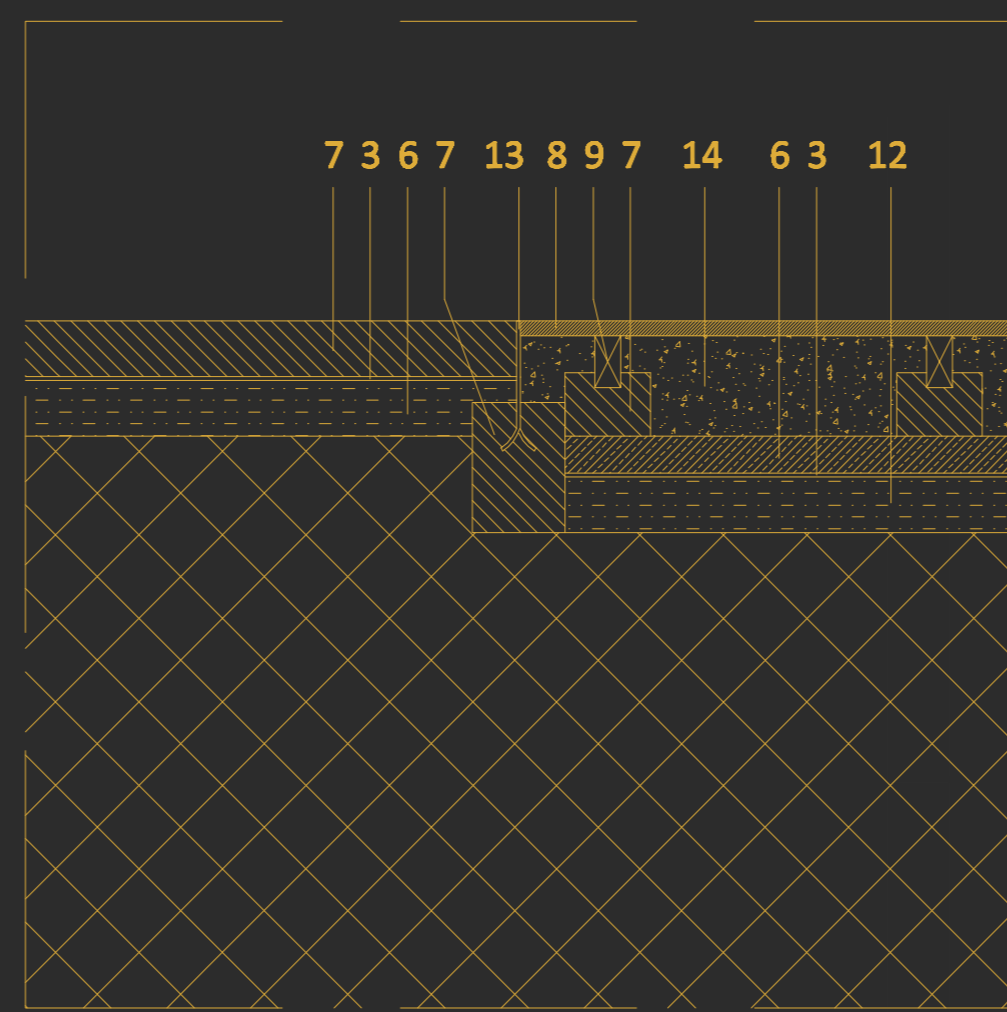

P3

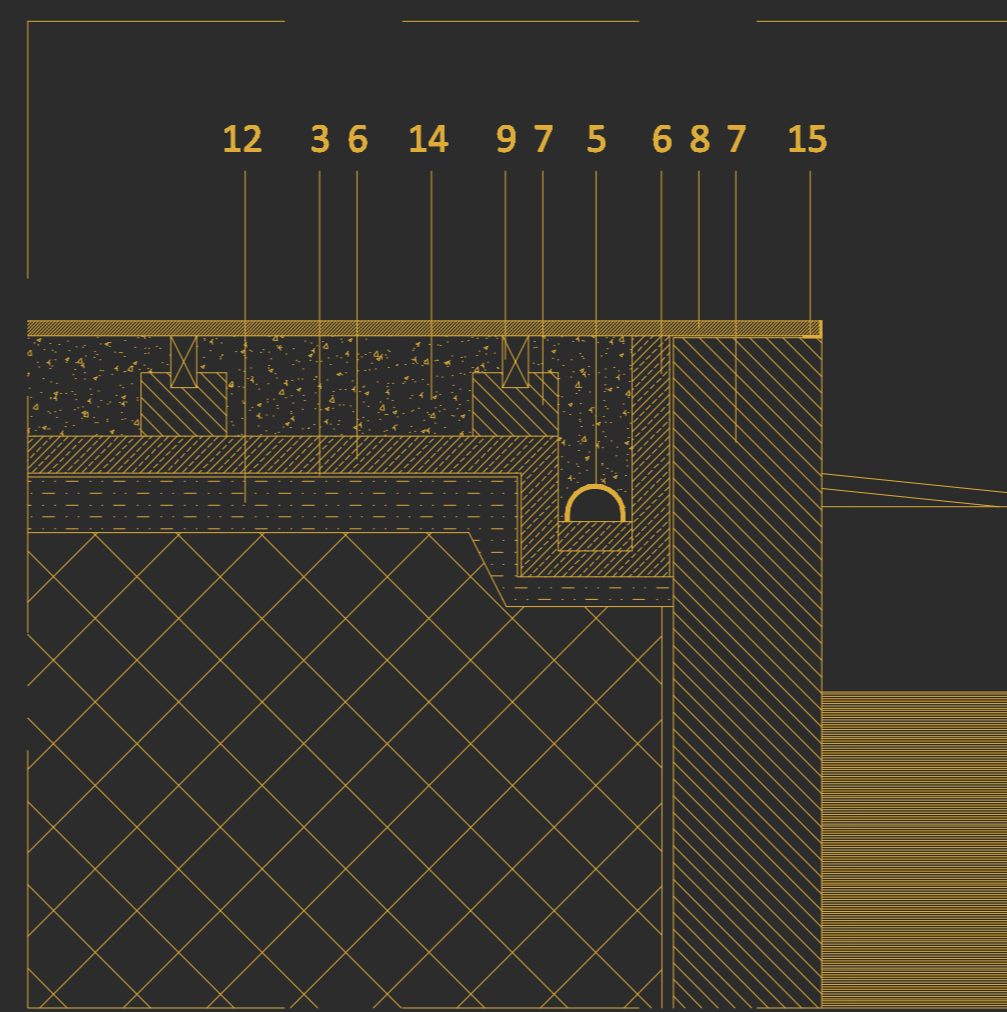

P4

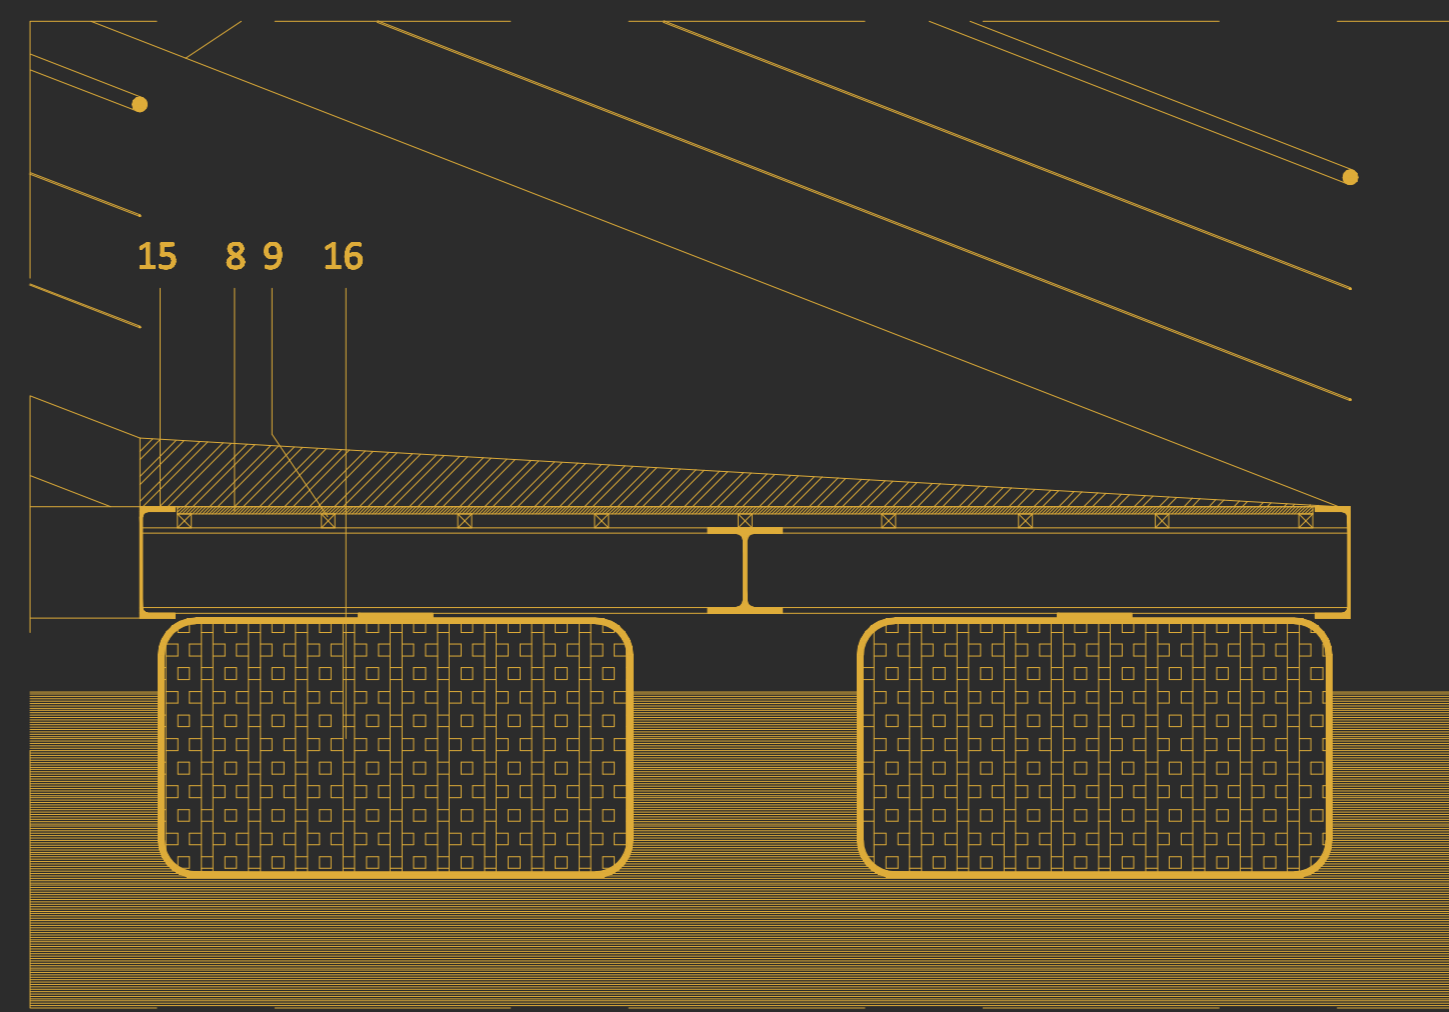

P5

- Legenda:
1. Terra Vegetal
 2. Chapa de Zinco
 3. Tela Impermeabilizante
 4. Isolamento Térmico
 5. Dreno
 6. Camada de Forma
 7. Betão
 8. Soalho de Madeira
 9. Barrote de Madeira
 10. Massame Armado com Malhasol
 11. Tout-Venant
 12. Chapa de Aço (lancil)
 13. Base Granolometria
 14. Brita Compactada
 15. Perfil Metálico
 16. Poliestireno Expandido (revestido por plástico)

FCTUC DEPARTAMENTO DE ARQUITECTURA
 FACULDADE DE CIÊNCIAS E TECNOLOGIA
 UNIVERSIDADE DE COIMBRA

Das baías, um projecto - Ideias para a requalificação da frente marítima de Angra do Heroísmo
 Margarida Pedroso de Lima Ferreira de Matos
 Dissertação de Mestrado - orientador: Prof. Doutor Pedro Maurício Borges
 DEZEMBRO 2009

Corte Construtivo (B-B')
 Pormenores Construtivos
 Escala: 1:200 e 1:20